


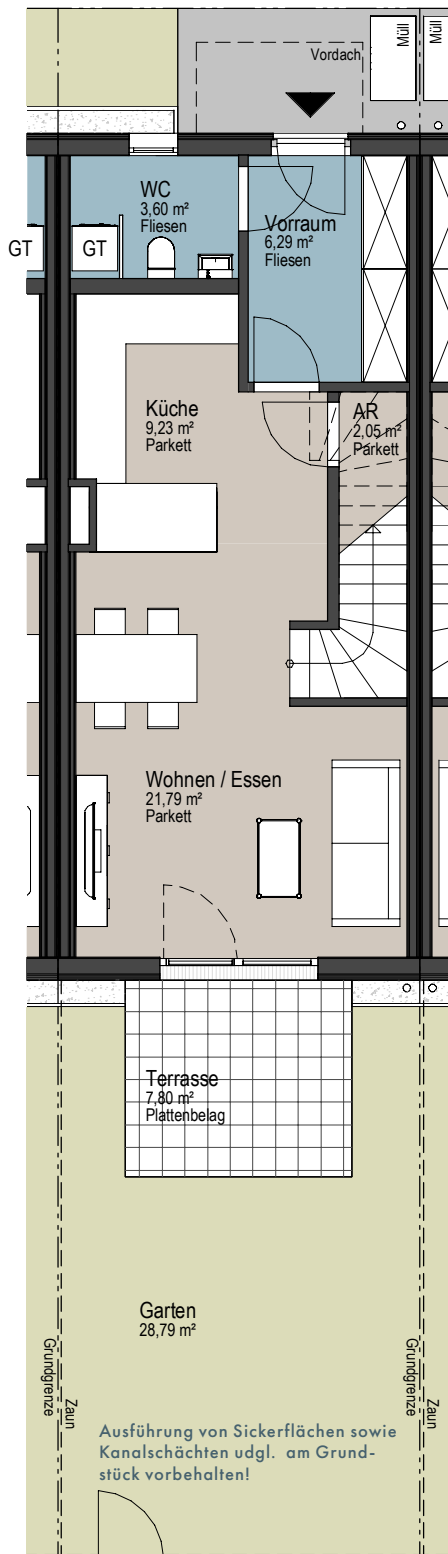


# HAUS D03 / D05 / D07

EG jeweils ca. 43 M<sup>2</sup>

Wohnfläche gesamt ca. 124m<sup>2</sup>  
Terrasse: ca. 8m<sup>2</sup>  
Garten: ca. 29m<sup>2</sup>  
Grundstück: ca. 100m<sup>2</sup>



ÜBERSICHT: NICHT IM MASSTAB

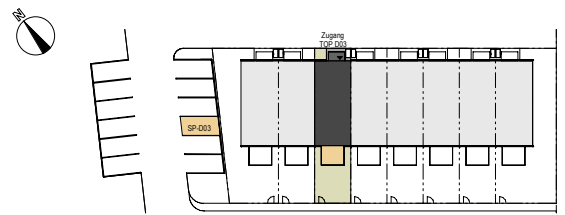

LEGENDE:

- RIGOL
- LICHTSCHACHT
- PLATTENBELAG
- BÖSCHUNG
- KIES
- ERDREICH
- GRÜNFLÄCHE


Vertrieb:  
Compact  
Wohnbau u. Revitalisierungs GmbH  
Humboldtstraße 41, 4020 Linz  
0732/ 66 72 91 - 0





# HAUS D03 / D05 / D07

OG jeweils ca. 40 M<sup>2</sup>

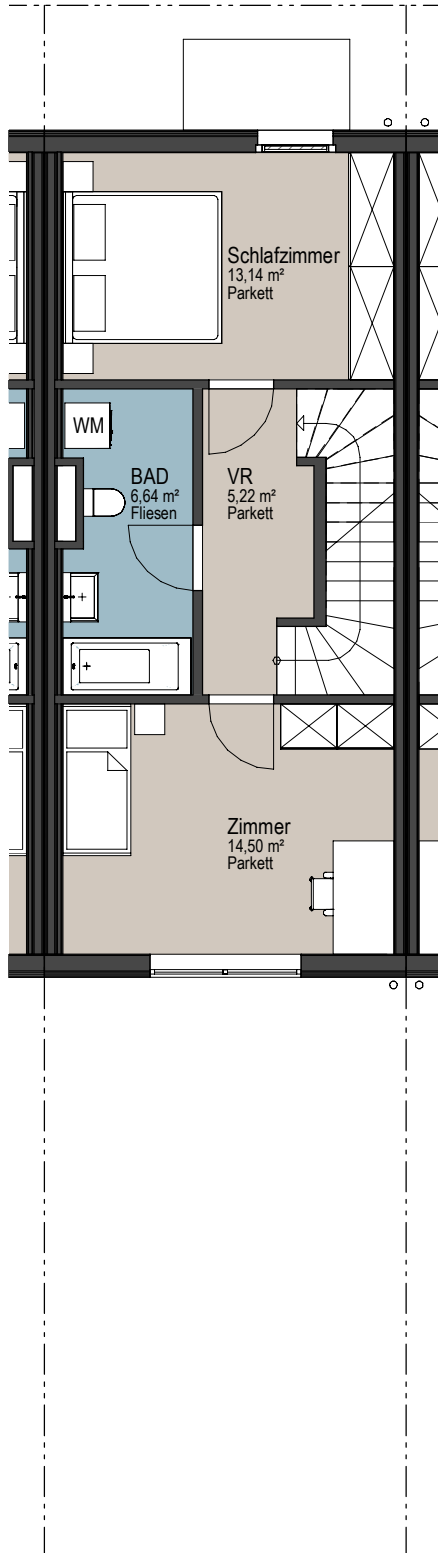

## LEGENDE:

	RIGOL
	LICHTSCHACHT
	PLATTENBELAG
	BÖSCHUNG
	KIES
	ERDREICH
	GRÜNFLÄCHE


Vertrieb:  
Compact  
Wohnbau u. Revitalisierungs GmbH  
Humboldtstraße 41, 4020 Linz  
0732/ 66 72 91 - 0





# HAUS D03 / D05 / D07

DG jeweils ca. 41 M<sup>2</sup>

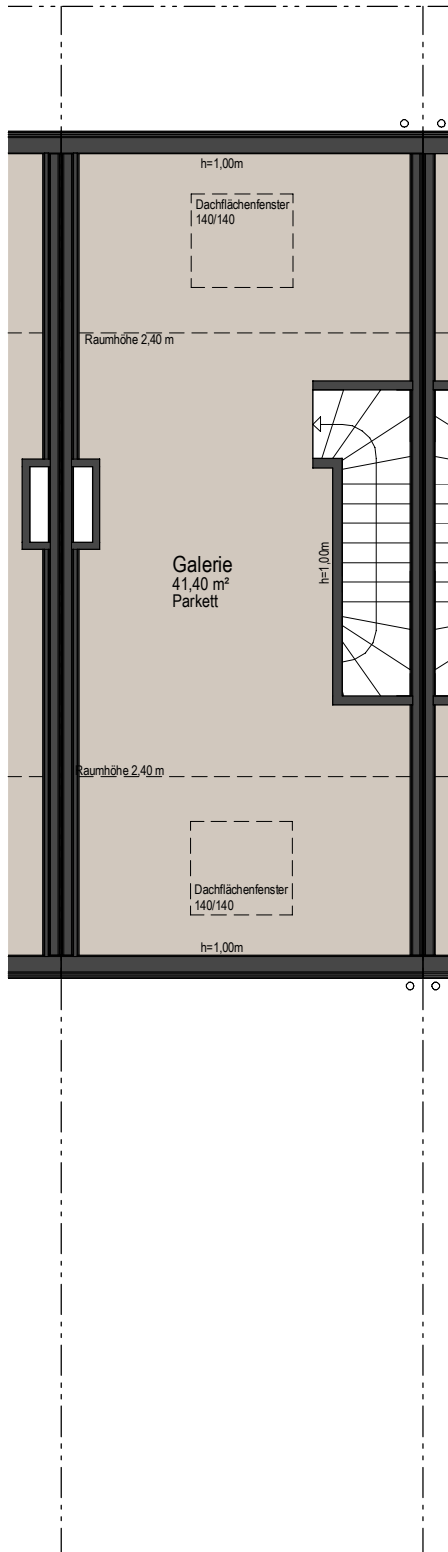

LEGENDE:

- RIGOL
- LICHTSCHACHT
- PLATTENBELAG
- BÖSCHUNG
- KIES
- ERDREICH
- GRÜNFLÄCHE

Vertrieb:  
Compact  
Wohnbau u. Revitalisierungs GmbH  
Humboldtstraße 41, 4020 Linz  
0732/ 66 72 91 - 0

